


LEGENDA

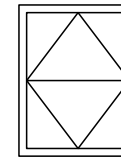


- dodatkowe okno dachowe 78x140 (poza standardem)



- wyłaz dachowy (w standardzie)



- ściany działowe lekkie - 2xgk / wełna 7,5cm / 2xgk

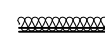


- wykończenie kominów płytą gk

h=220cm

- wysokość pomieszczeń przy dodatkowym dociepleniu dachu wełną gr. 15cm i wykończeniem sufitu płytą gk

11,94 m²
(17,75)

- powierzchnia użytkowa pomieszczenia
- powierzchnia podłogi

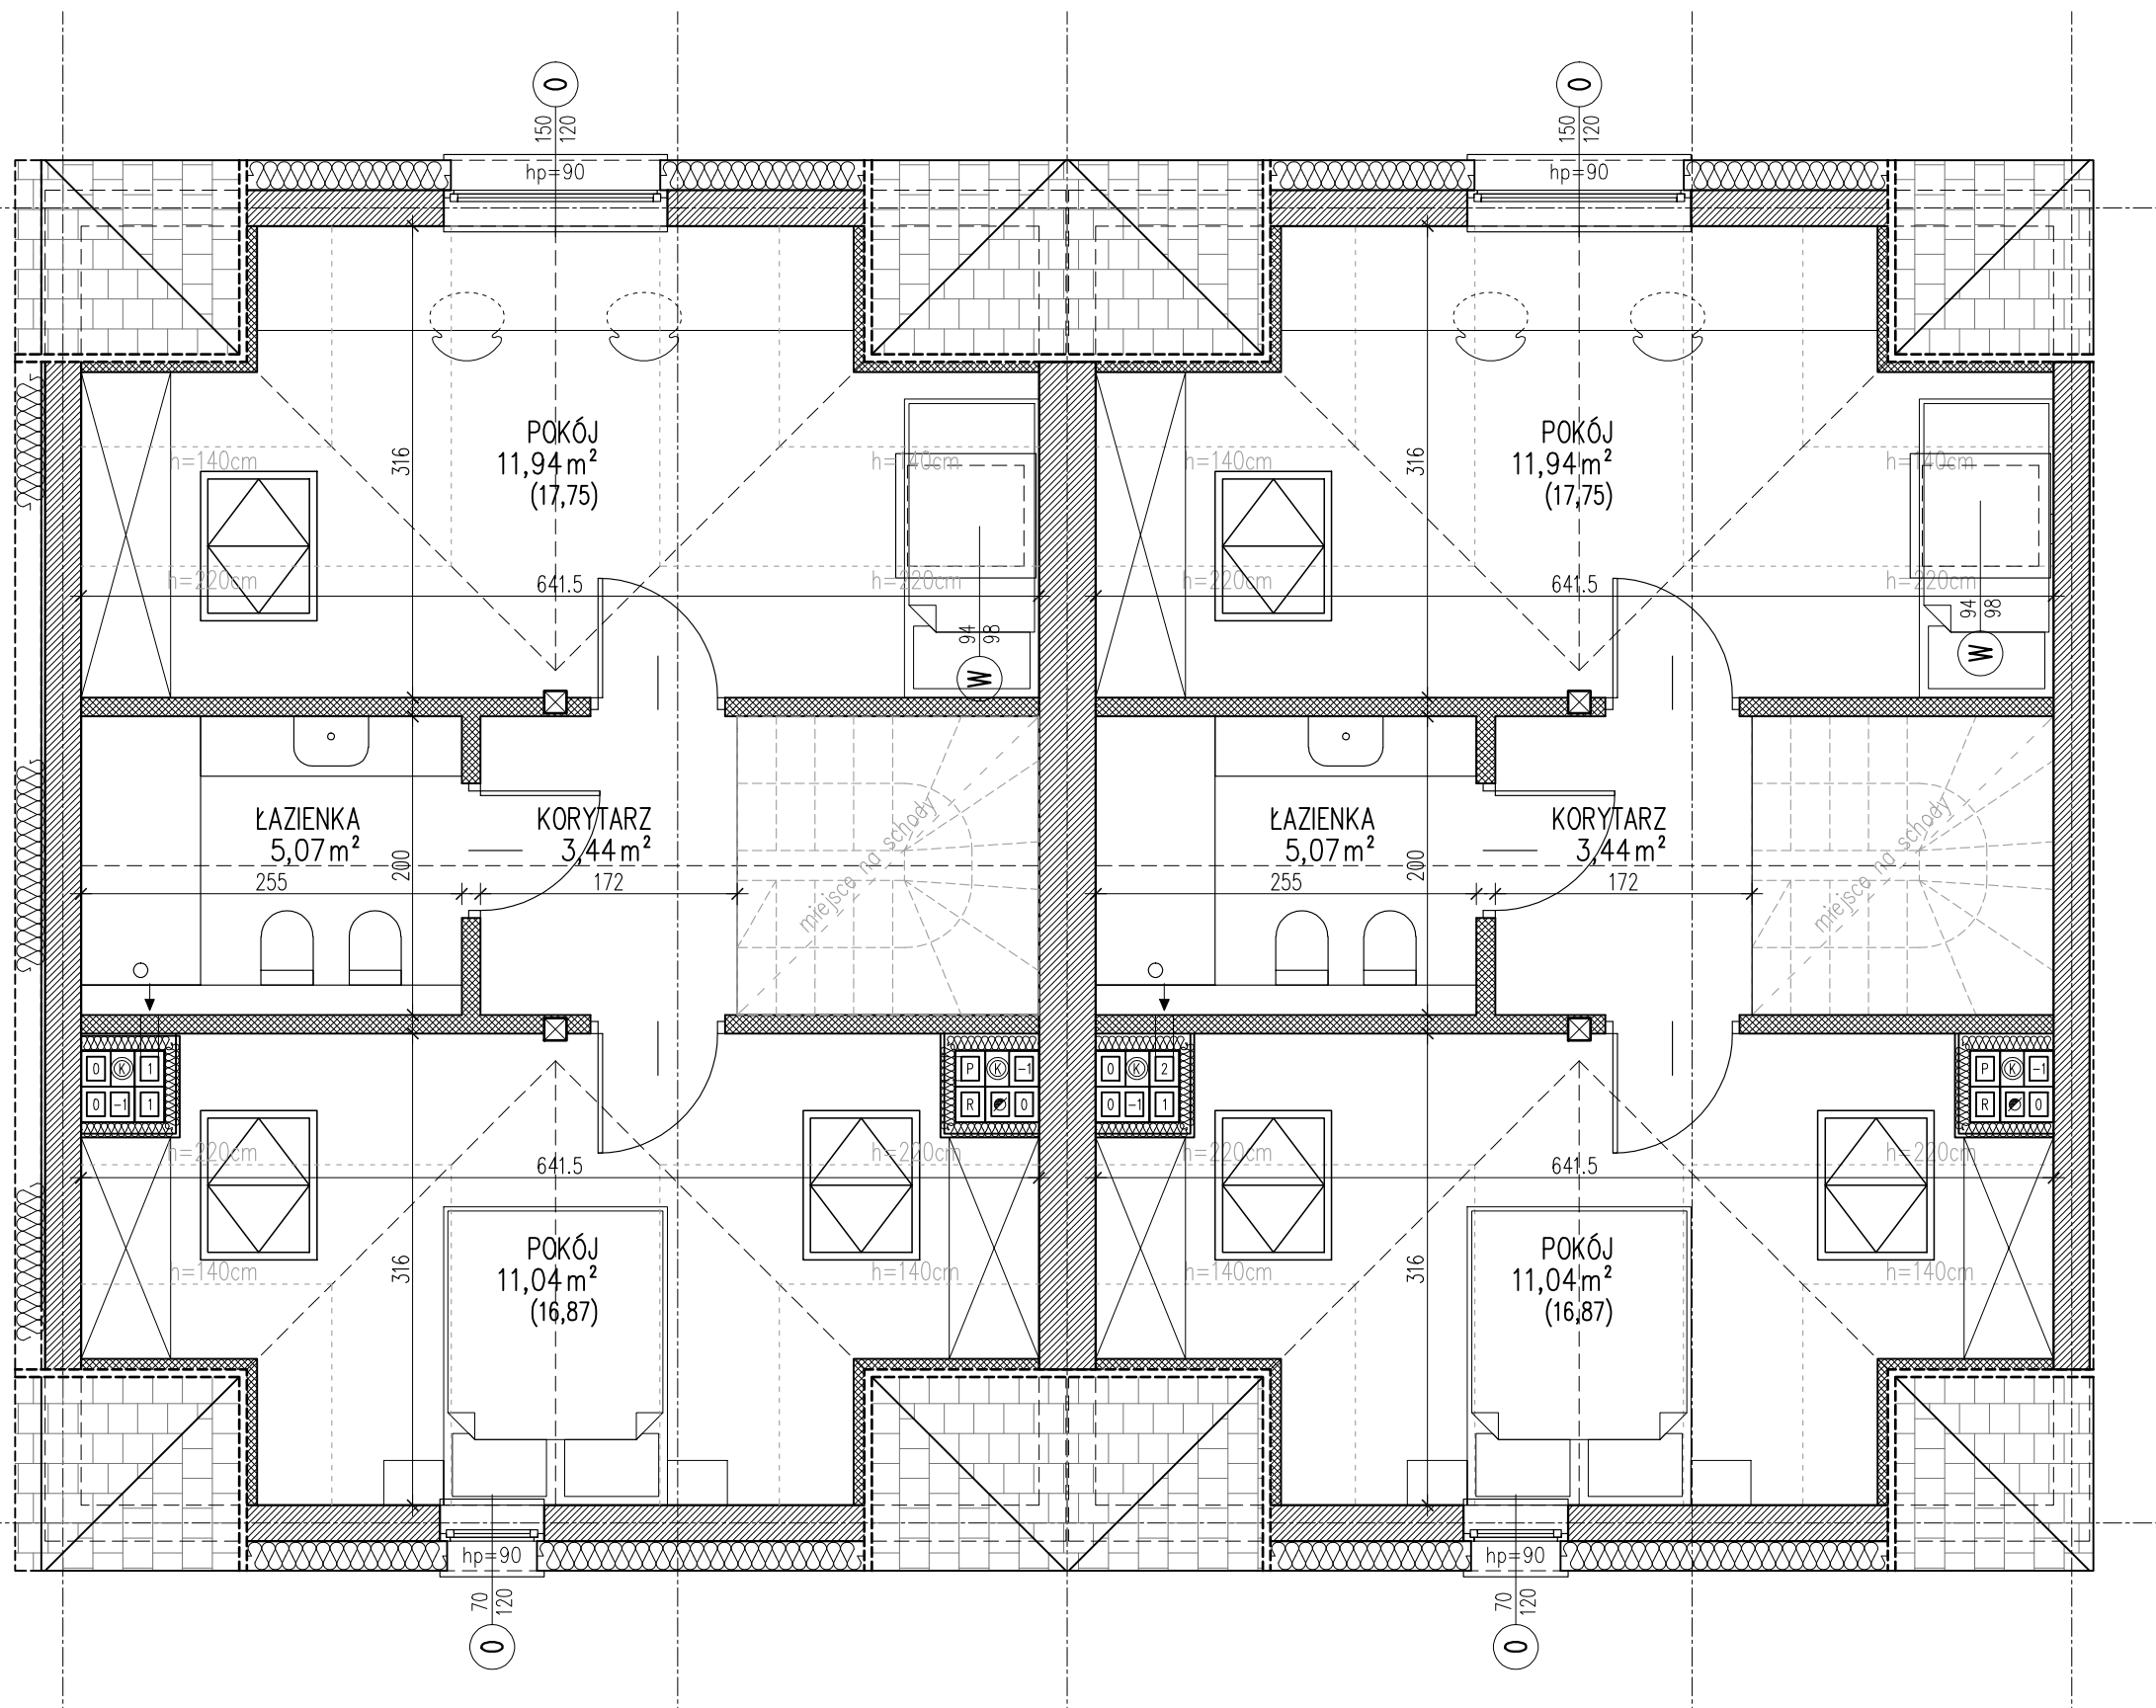

NAZWA RYSUNKU

BUDYNEK

RZUT PODDASZA

A1

SKALA

WARIANT

1:50

1